



TABELLE	
Nummer	Bezeichnung
1	Innenblende
2	Wandeinbauhülse
3	Einschub Wärmespeicher
4	Anschlagband
5	Wetterschutzhaube



C-C (1 : 5)

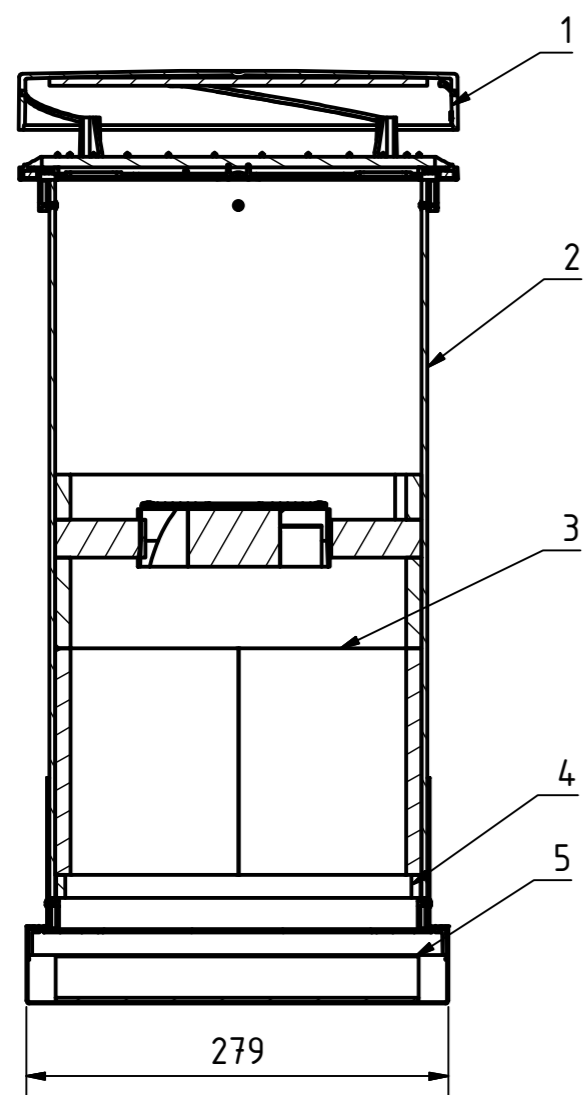

B (1 : 2)

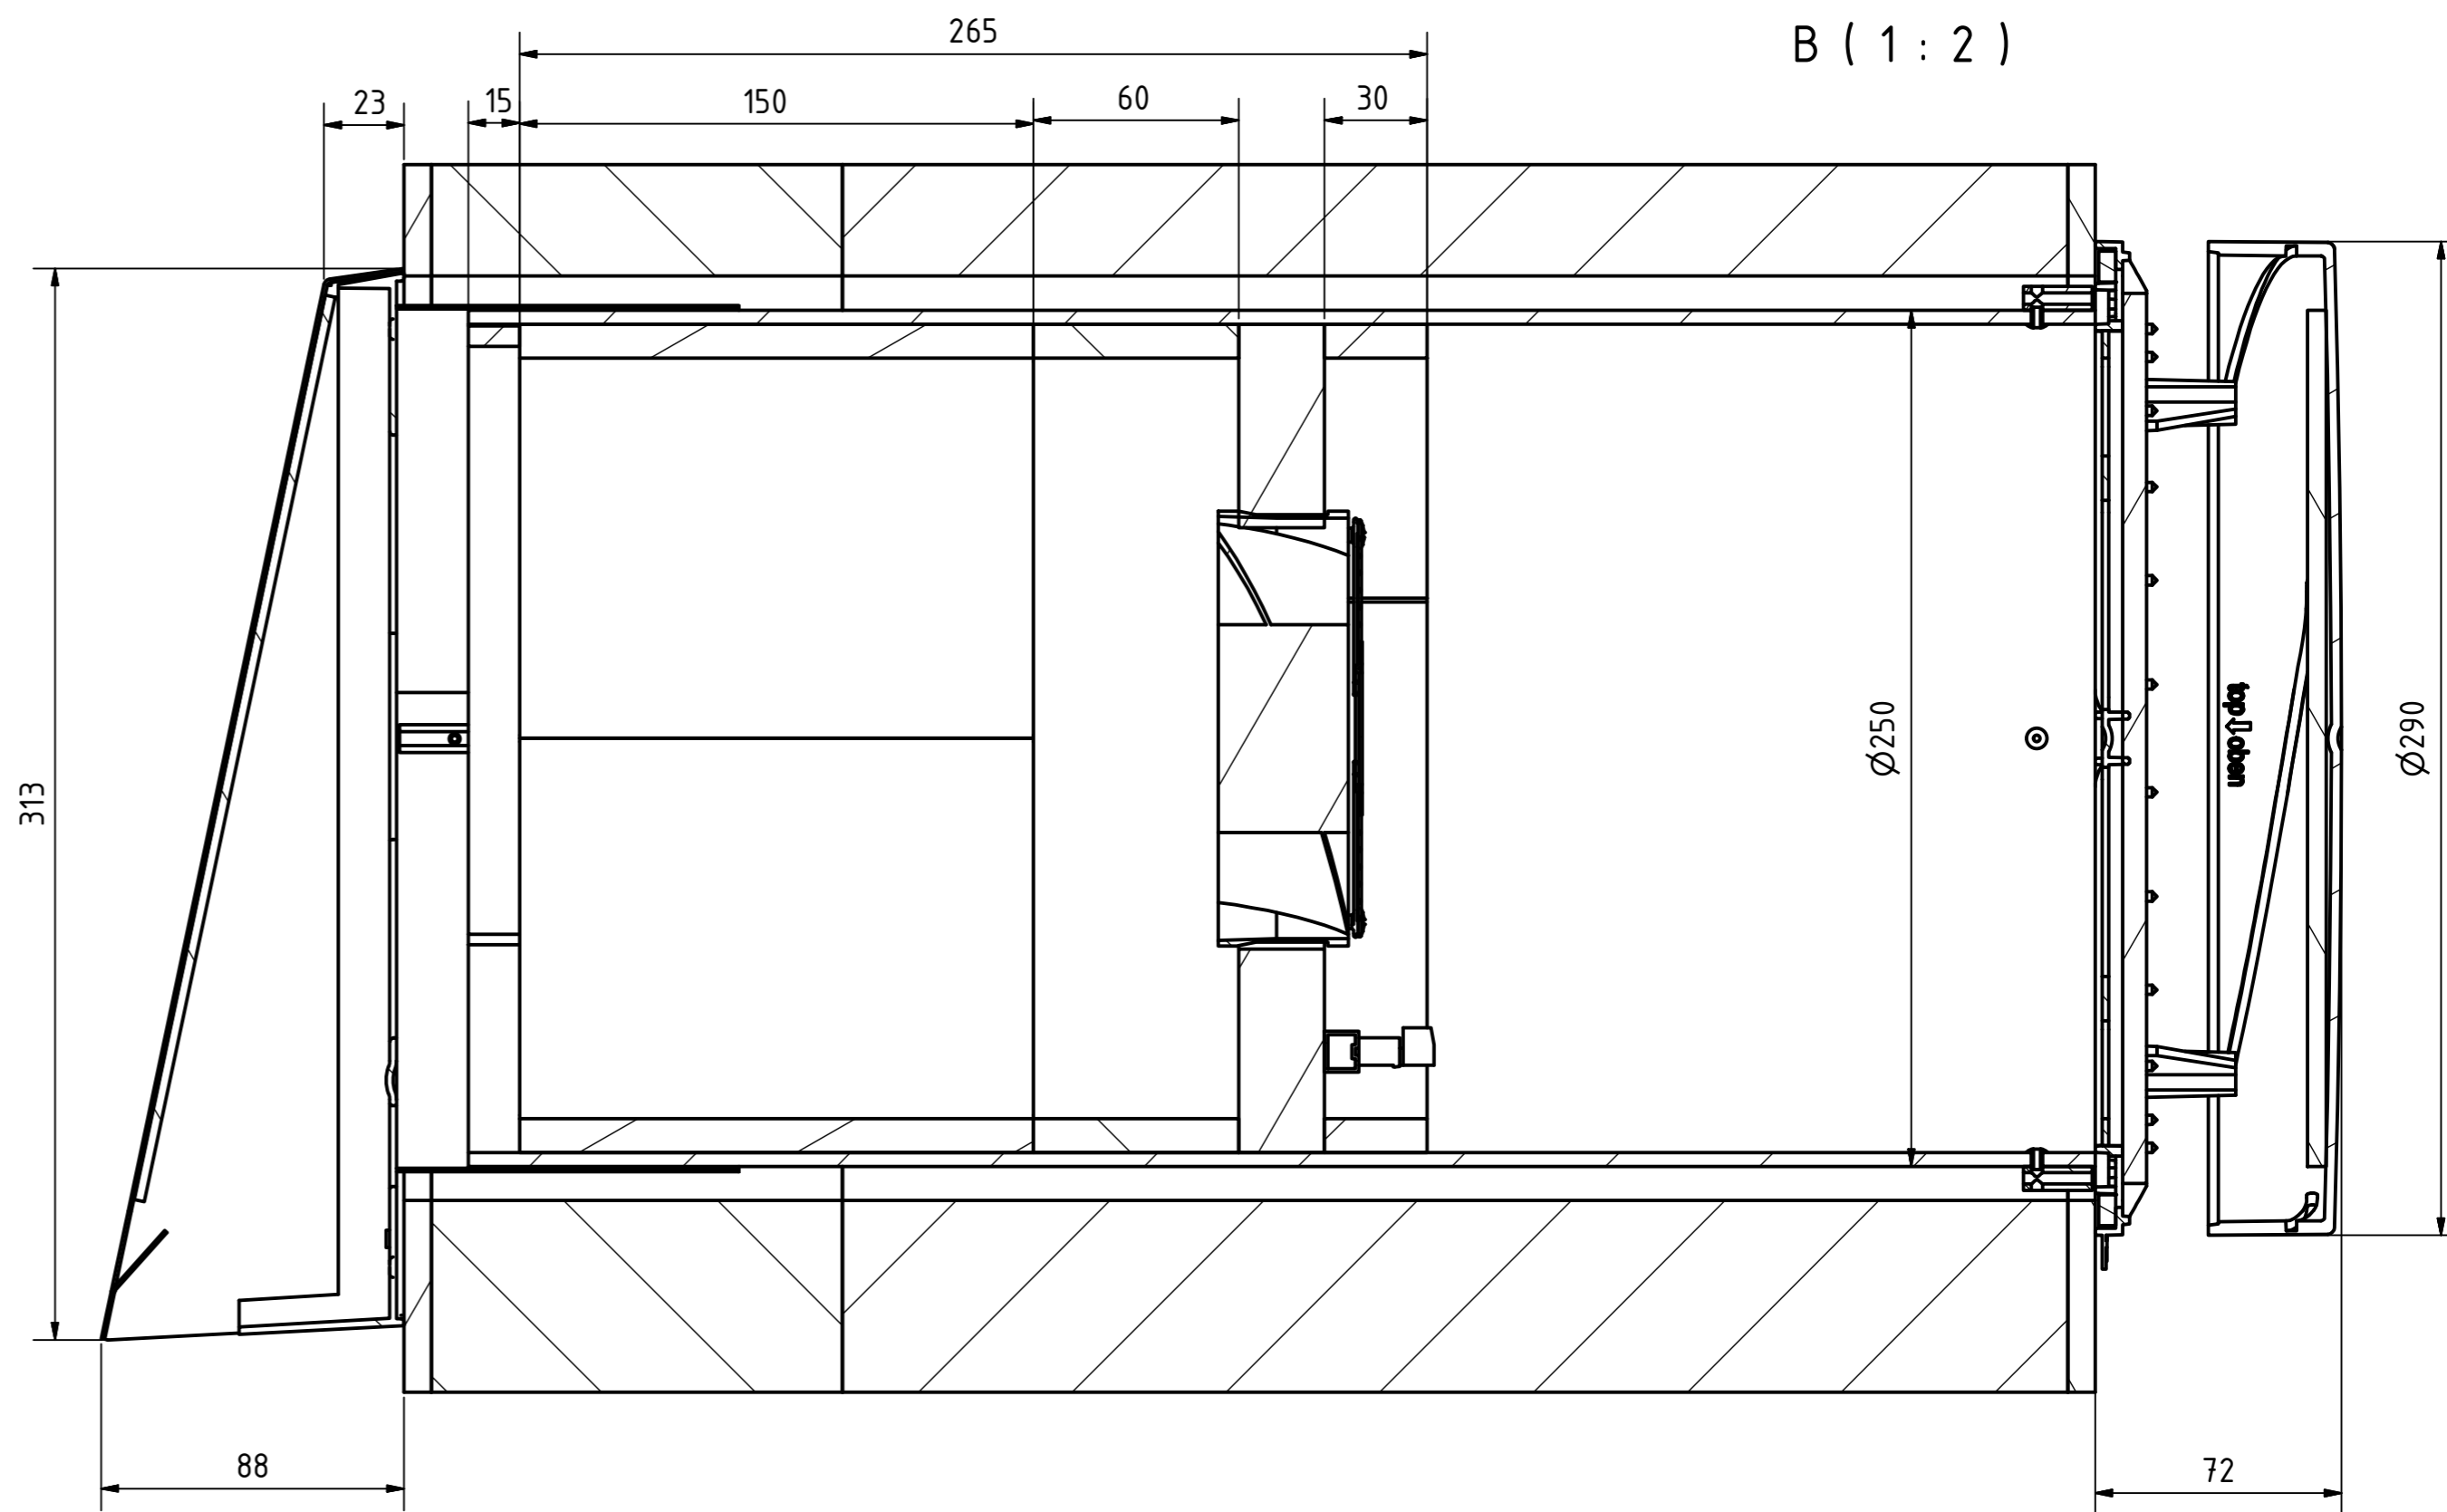

A-A (1 : 10)

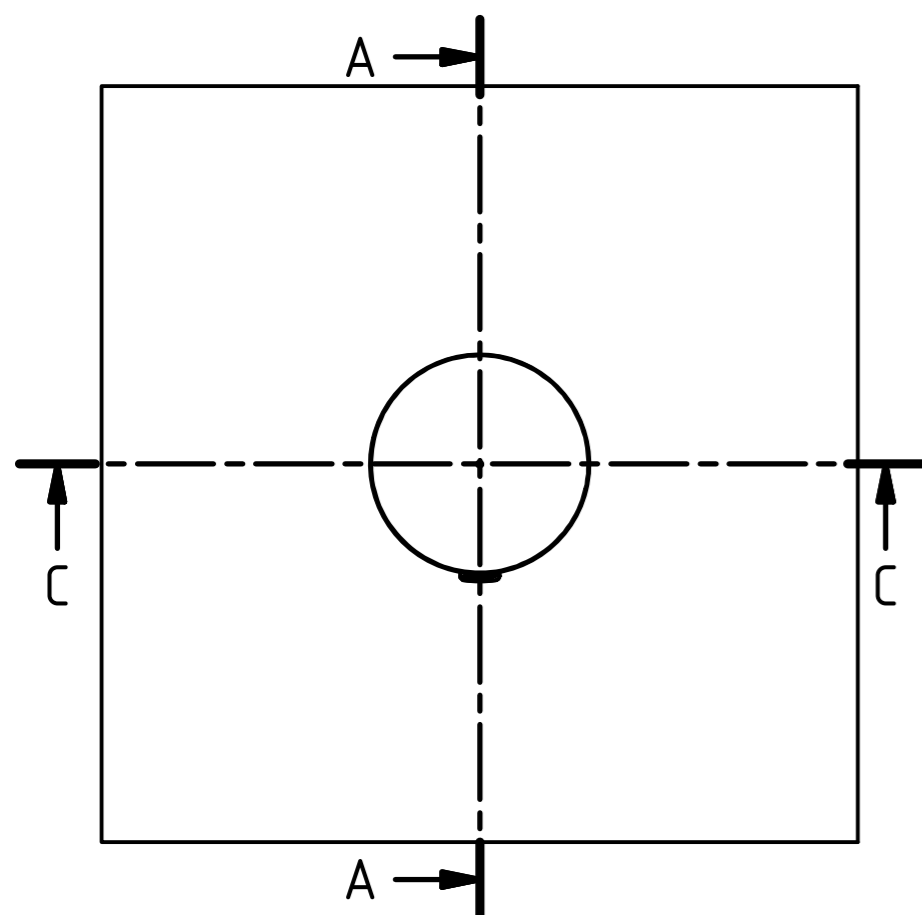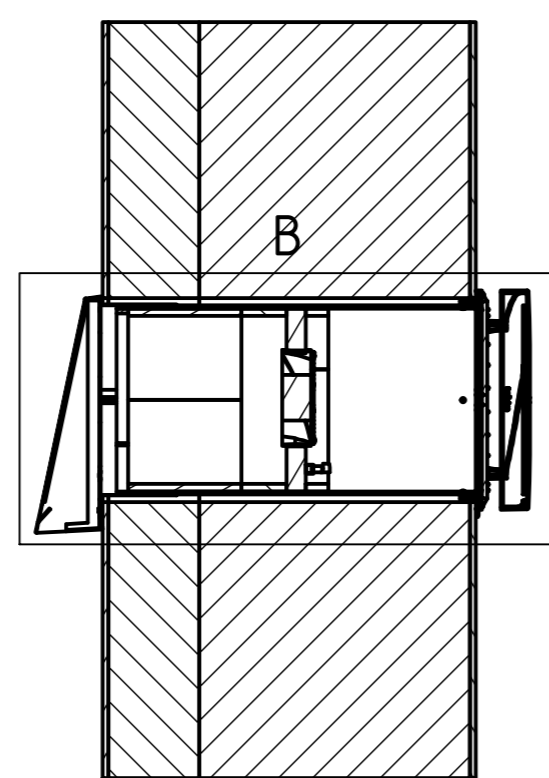

Diese Zeichnungen dürfen ohne unsere schriftliche Genehmigung weder kopiert, noch Dritten, insbesondere Wettbewerbern, zugänglich gemacht werden

Projekt: 01-15	Alle Maße in mm wenn nicht anders angegeben; Allgemeintoleranz ISO 2768-m	Oberfläche:	Maßstab:	Artikel-Nr.:
	Datum	Name	Bezeichnung:	
	erstellt 15.12.2015	Stühmke	iv25 montiert	
	kontroll:			
	Norm			
			Zeichnungsnummer:	
			01-15-0B3-002-00-0	
			1 / 1	
			A2	
Status	Änderungen	Datum	Name	Masse:

